


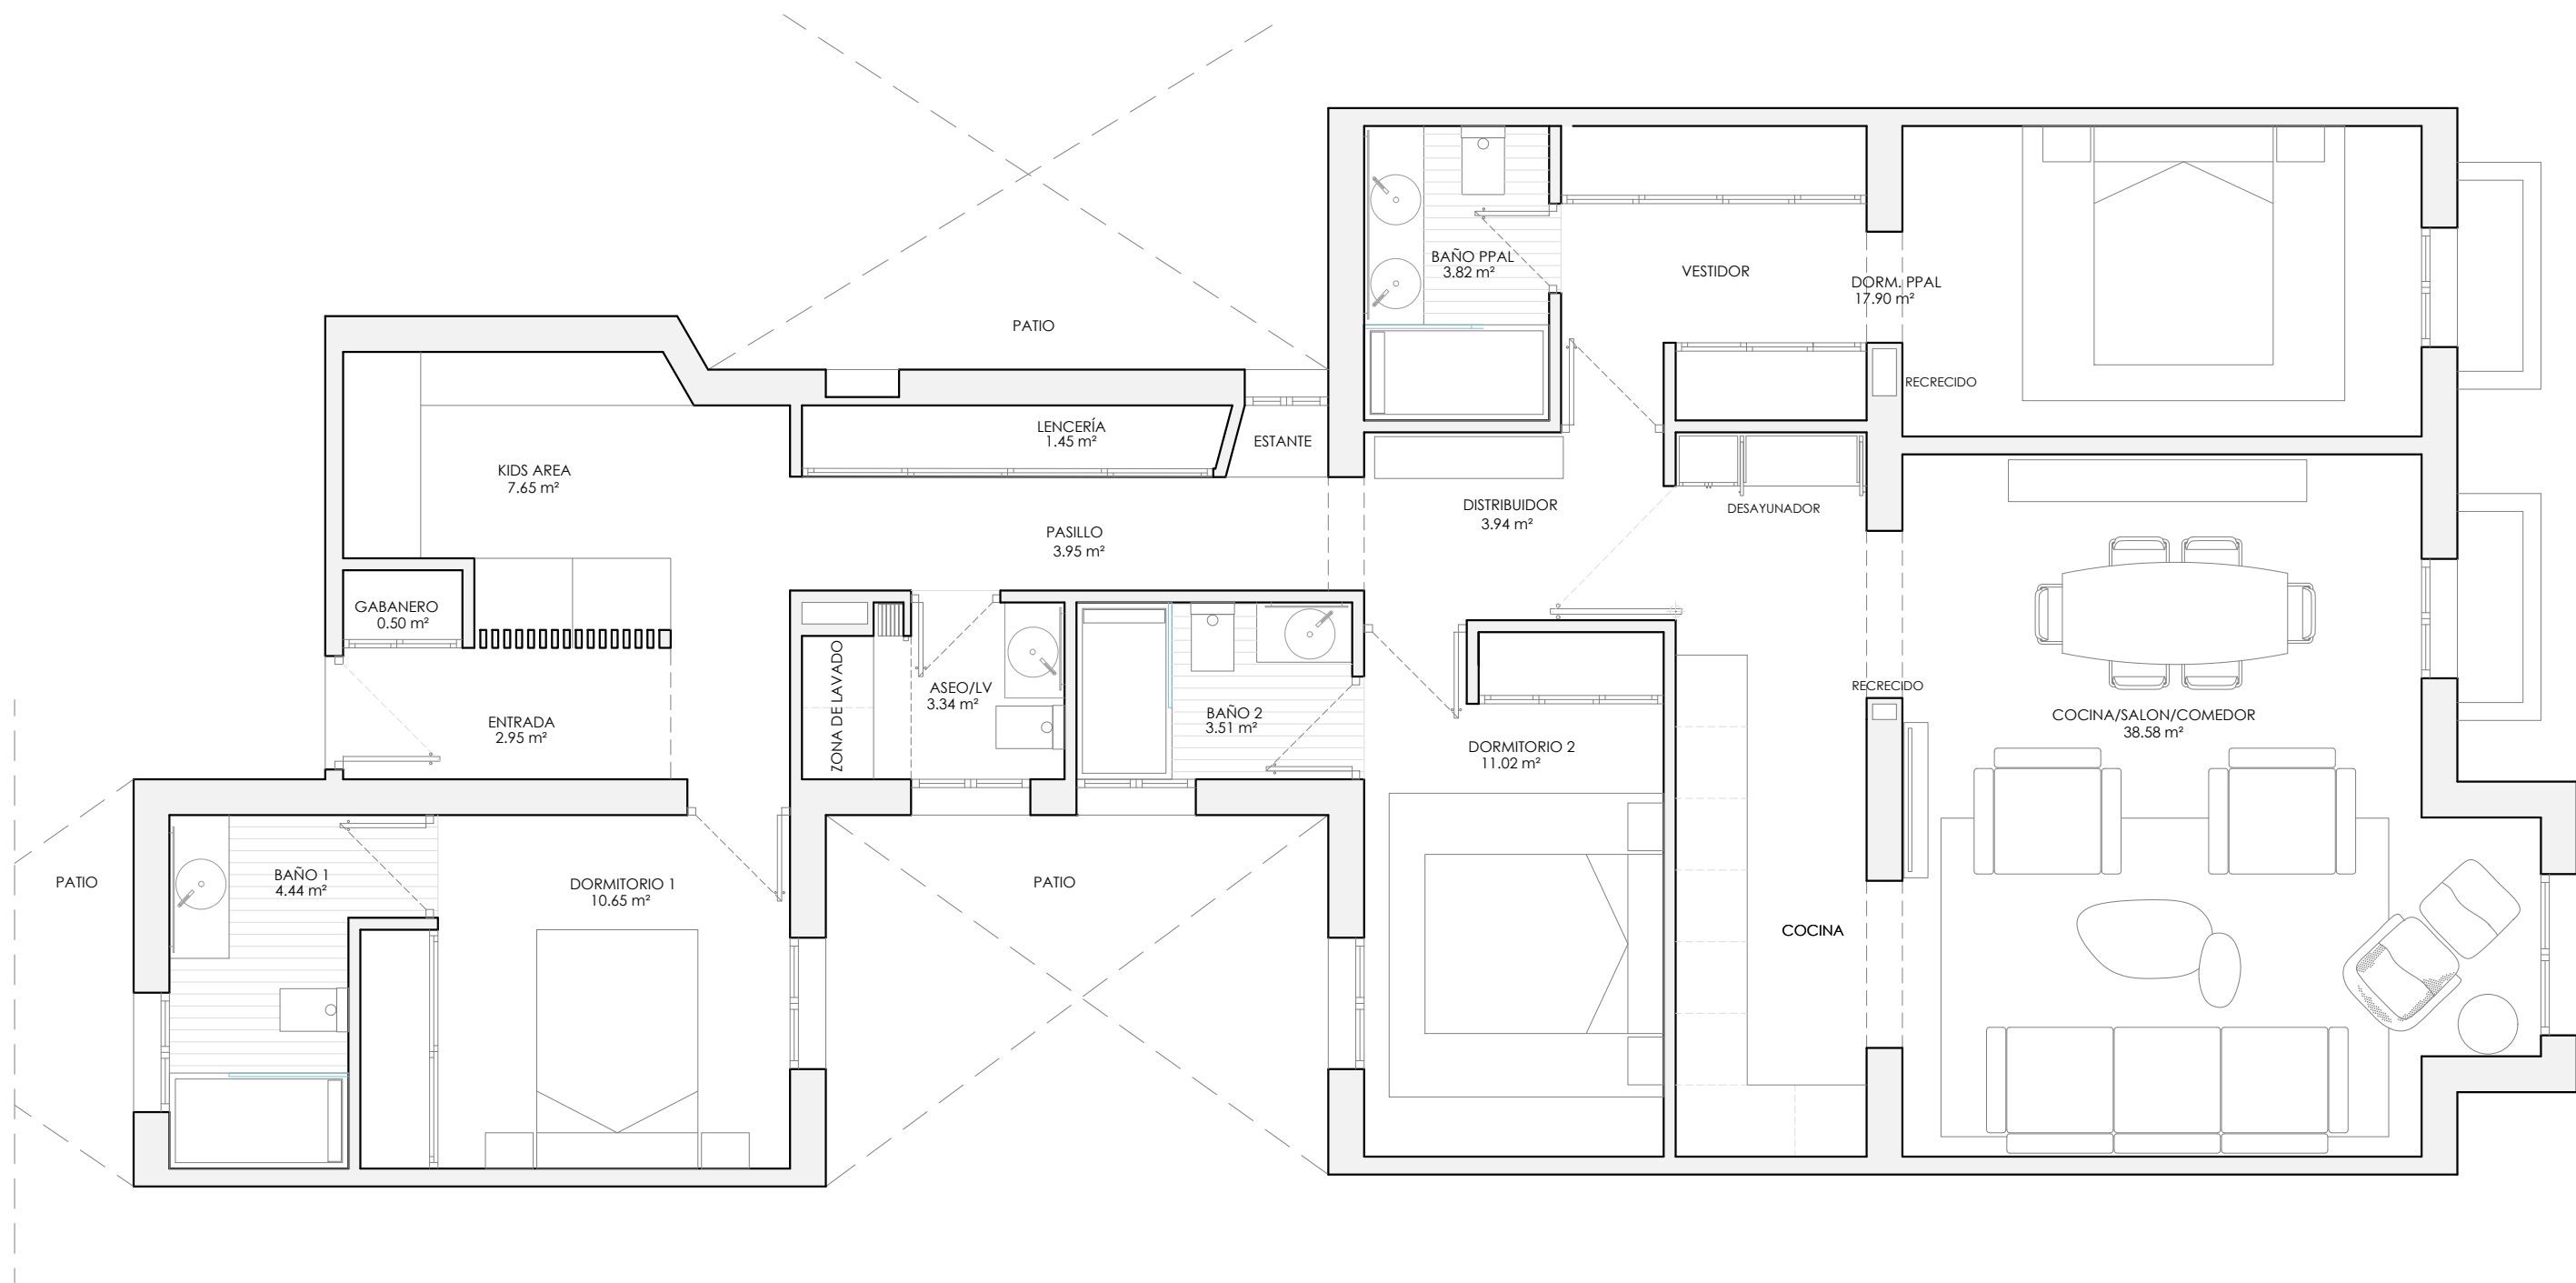

Proyecto: REFORMA DE APARTAMENTO
Dirección: C/. VELAZQUEZ 113, 3º IZDA (MADRID)
Promotor: UPTOWN PROPERTY

PLANTA APARTAMENTO opcion 11B

ESTADO REFORMADO. MOBILIARIO

Arquitecto: JUAN PEDRO FERNÁNDEZ MARTÍN. Colegiado nº 518 C.O.A. Málaga.

ER.01

E 1:x
ABRIL /25

PRELIMINAR

www.lofts-desarrollos.com